

Идеальный ДОМ

тел. 8-953-682-84-44, e-mail: idealniydom@yandex.ru

ЭСКИЗНЫЙ ПРОЕКТ Одноквартирный жилой дом



Название проекта: ТЭД-73
Площадь жилого дома: 73,5 м²

Площадь определена на основании Приказа Минэкономразвития РФ от 1 марта 2016г. №90
Методика определения площади для целей государственного кадастрового учета

г.Киров, 2022 г.

Идеальный ДОМ

тел. 8-953-682-84-44, e-mail: idealniydom@yandex.ru




Наружная отделка дома - навесной фасад с применением фиброцементного сайдинга.
Покрытие кровли - гибкая черепица.




Идеальный ДОМ

тел. 8-953-682-84-44, e-mail: idealniydom@yandex.ru

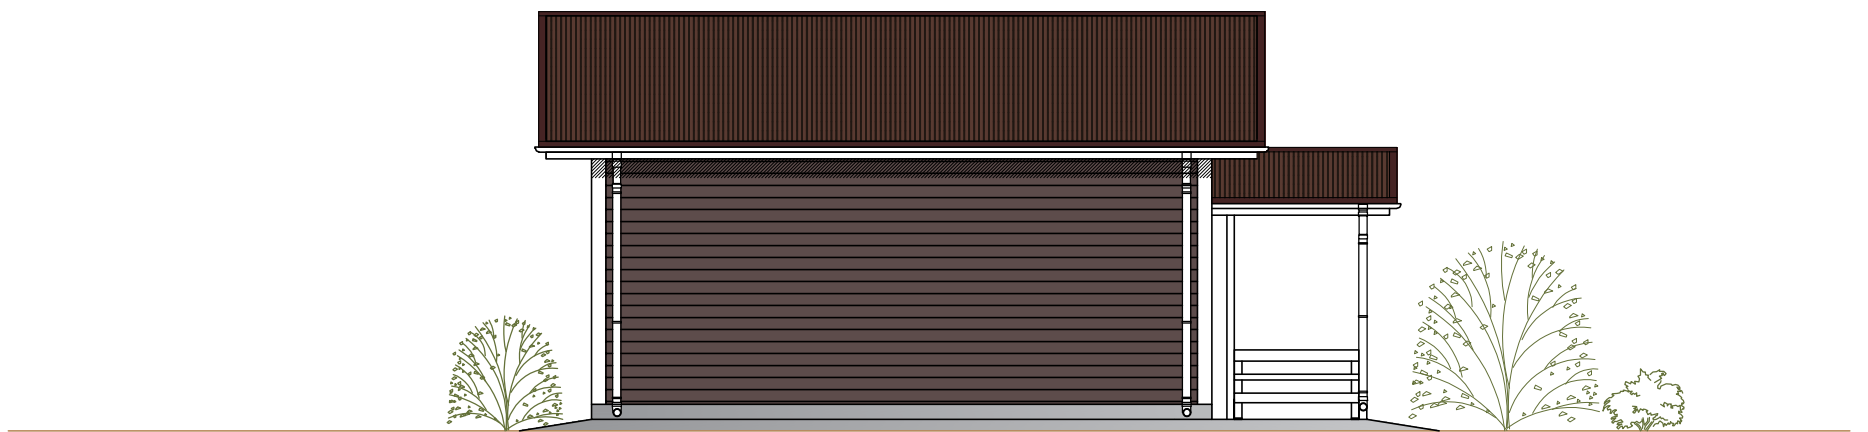

Наружная отделка дома - навесной фасад с применением фиброцементного сайдинга.
Покрытие кровли - гибкая черепица.

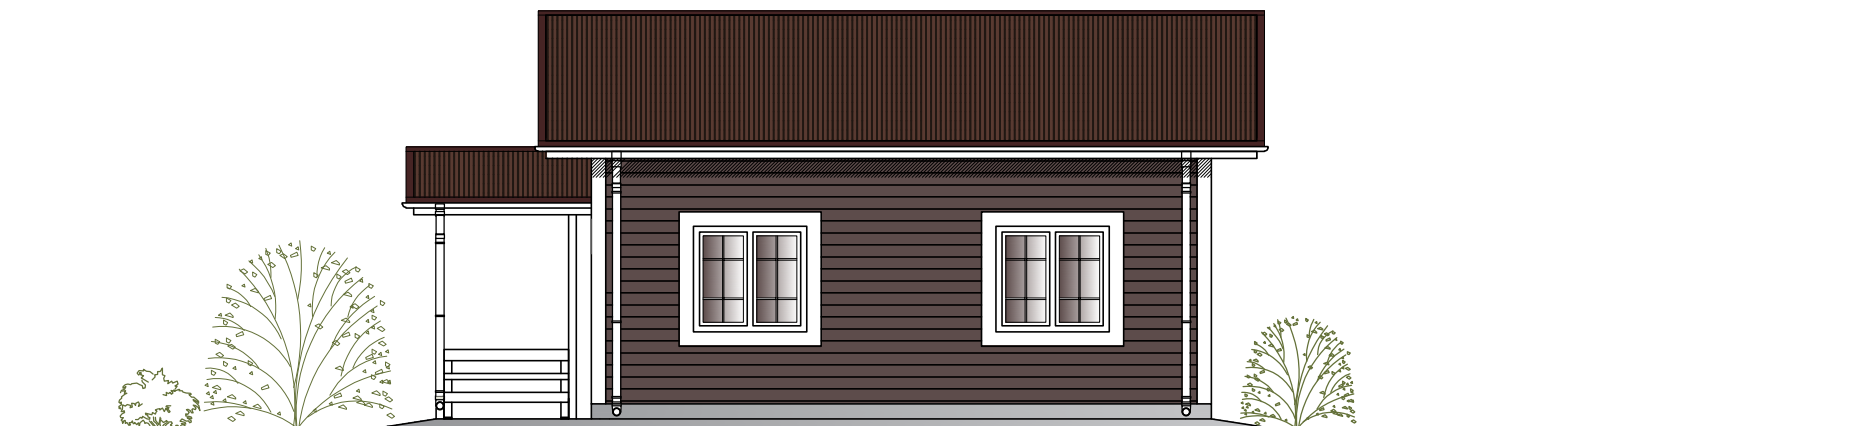

Идеальный ДОМ

тел. 8-953-682-84-44, e-mail: idealniydom@yandex.ru

