


# Идеальный ДОМ

тел. 8-953-682-84-44, e-mail: idealniydom@yandex.ru

## ЭСКИЗНЫЙ ПРОЕКТ Одноквартирный жилой дом

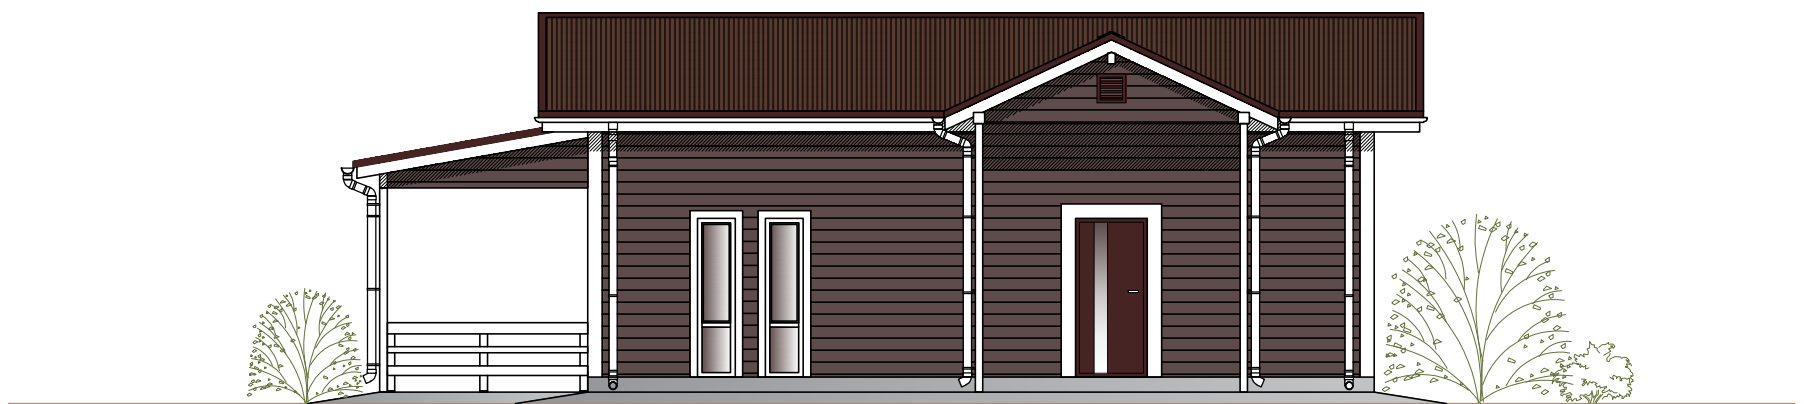


Название проекта: ТЭД-76  
Площадь жилого дома: 76,0 м<sup>2</sup>

Площадь определена на основании Приказа Минэкономразвития РФ от 1 марта 2016г. №90  
Методика определения площади для целей государственного кадастрового учета


г.Киров, 2022 г.

# Идеальный ДОМ

тел. 8-953-682-84-44, e-mail: idealniydom@yandex.ru

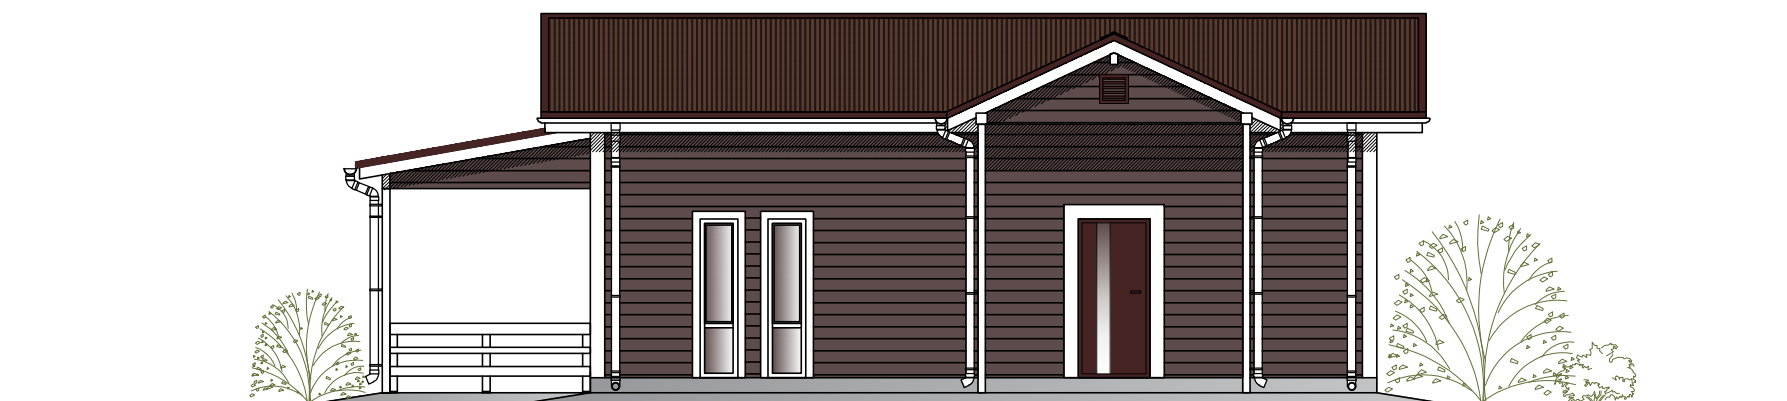


Наружная отделка дома - навесной фасад с применением фиброцементного сайдинга.  
Покрытие кровли - гибкая черепица.

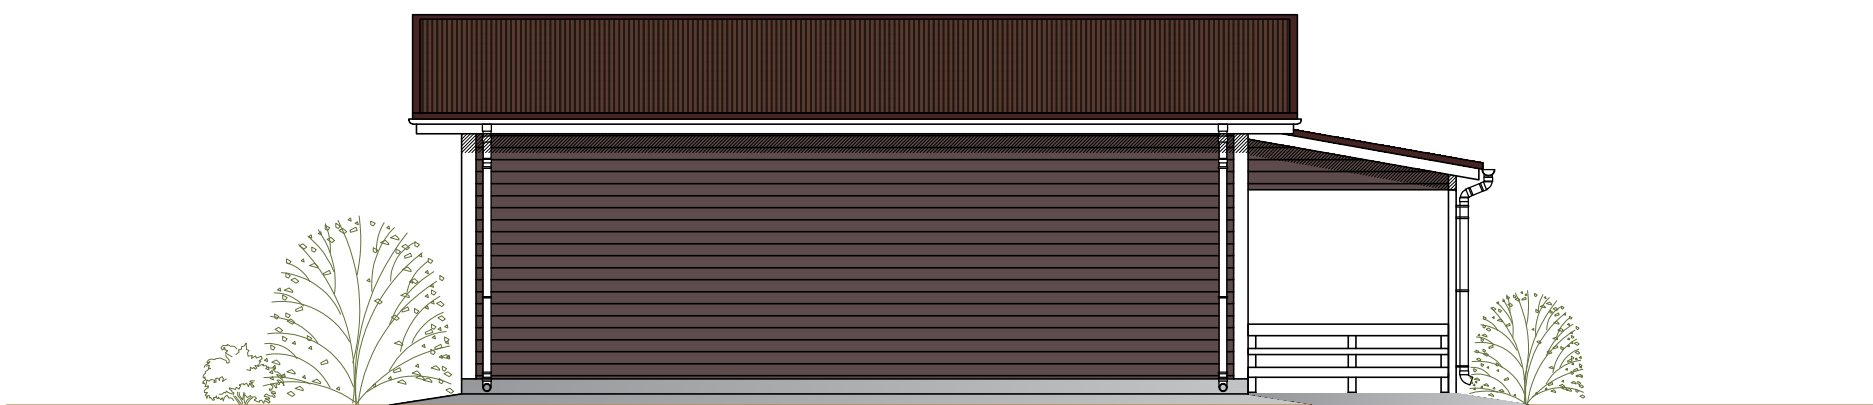


# Идеальный ДОМ

тел. 8-953-682-84-44, e-mail: idealniydom@yandex.ru

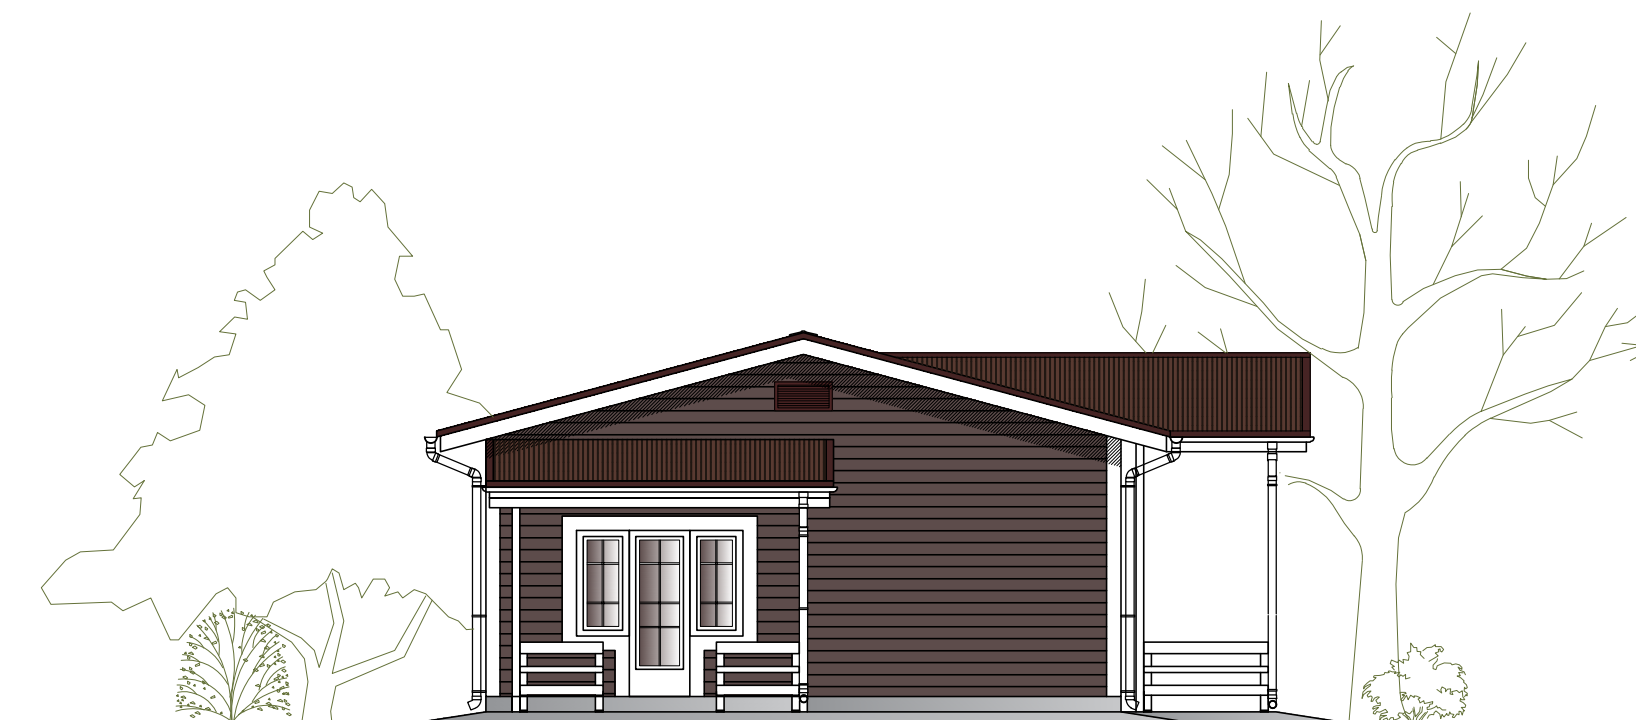

Наружная отделка дома - навесной фасад с применением фиброцементного сайдинга.  
Покрывие кровли - гибкая черепица.

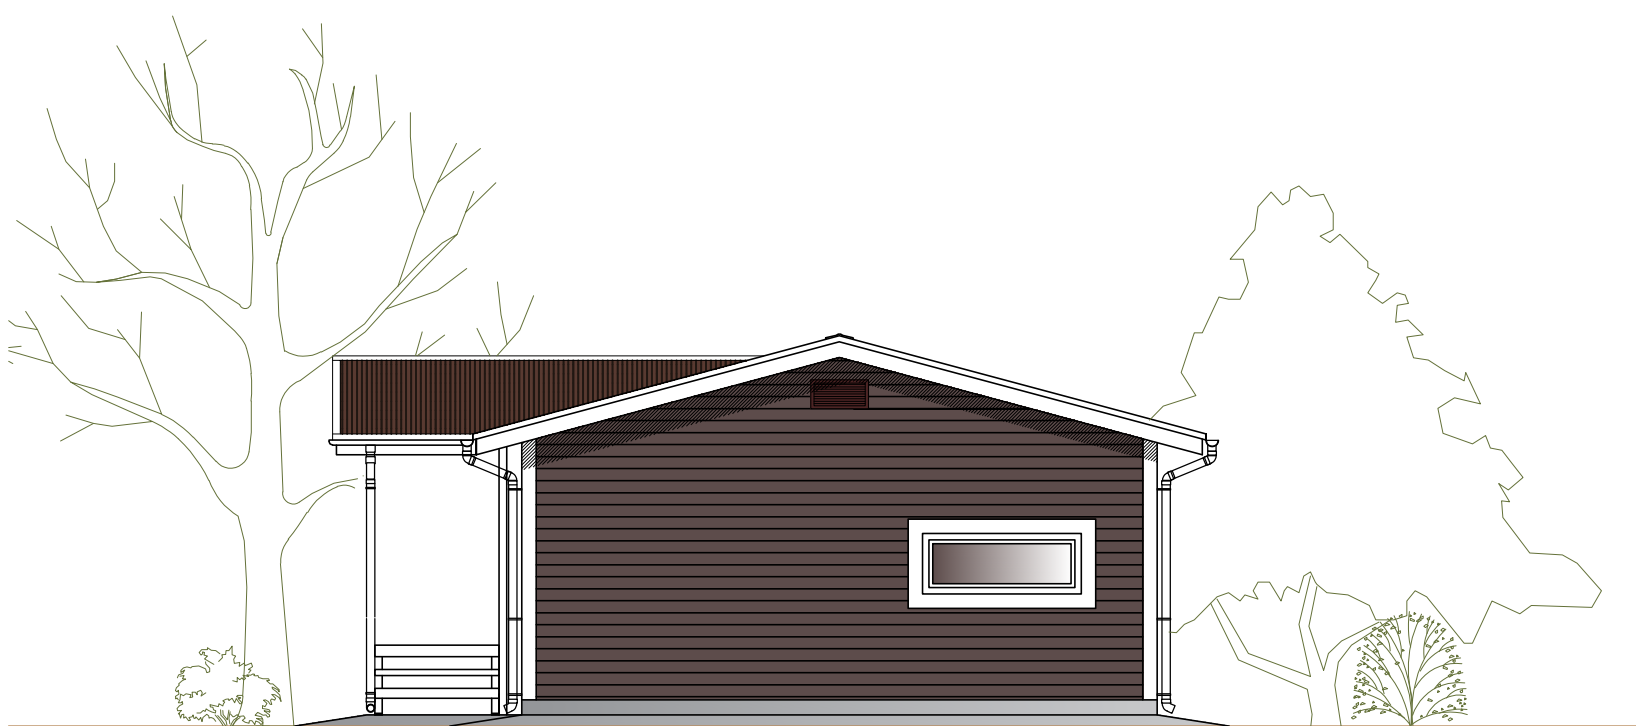

# Идеальный ДОМ

тел. 8-953-682-84-44, e-mail: idealnydom@yandex.ru

